

Aménagement Foncier Agricole et Forestier MAIZEY

" TITRE II DU LIVRE I DU CODE RURAL ET DE LA PECHE MARITIME "

TRAVAUX CONNEXES


ECHELLE 1 / 5000

Planche unique

PLAN APPROUVE PAR LA COMMISSION COMMUNALE DANS SA SEANCE DU :			
DEPOSE EN MARIE DU :	AU :	LE MAIRE :	CACIBET
PLAN MODIFIE PAR LA COMMISSION COMMUNALE DANS SA SEANCE DU :			
DEPOSE EN MARIE DU :	AU :	LE MAIRE :	CACIBET
PLAN MODIFIE PAR LA COMMISSION DEPARTEMENTALE DANS SA SEANCE DU :			
DEPOSE EN MARIE DU :	AU :	LE MAIRE :	CACIBET

LAMBERT - Géomètres-Experts
BRUMATH - SARREBOURG - SARRE UNION
www.lambert-geometre.fr
SARRE UNION - 67500 - 33, rue de Phalsbourg - 03.88.02.21.21 - sarre-union@lambert-geometre.fr

Aménagement d'une rampe de sortie sur RD

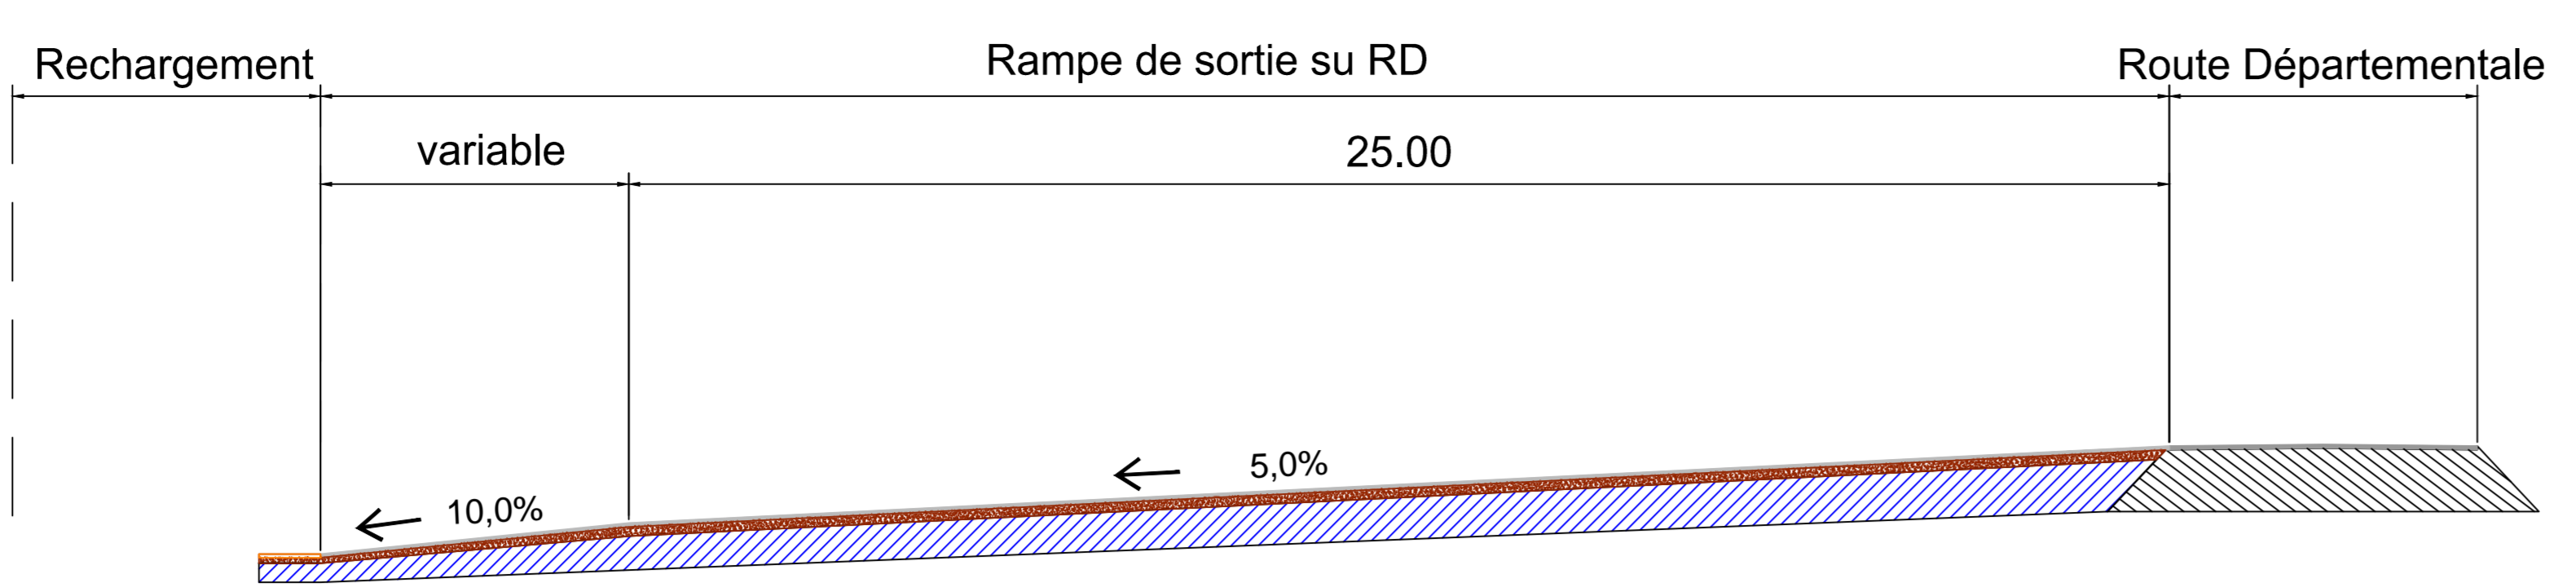


- Légende:**
- enrobé bbsg 0/10 154kg/m³
 - CB 0/20 (ep:10cm sauf indication)
 - Structure existante
 - Remblai complémentaire

Légende:


- Création de chemin à l'aide de matériaux issus d'anciens chemins
- Création de chemin avec un enrobé ou un gravillonnage
- Fossé d'accotement de chemin
- Haies à tailler, débroussaillage
- Décaissement
- Chemin à empierrer
- Chemin à recharger
- Rampe de sortie sur RD

COUPES TYPES


Aménagement sortie sur RD

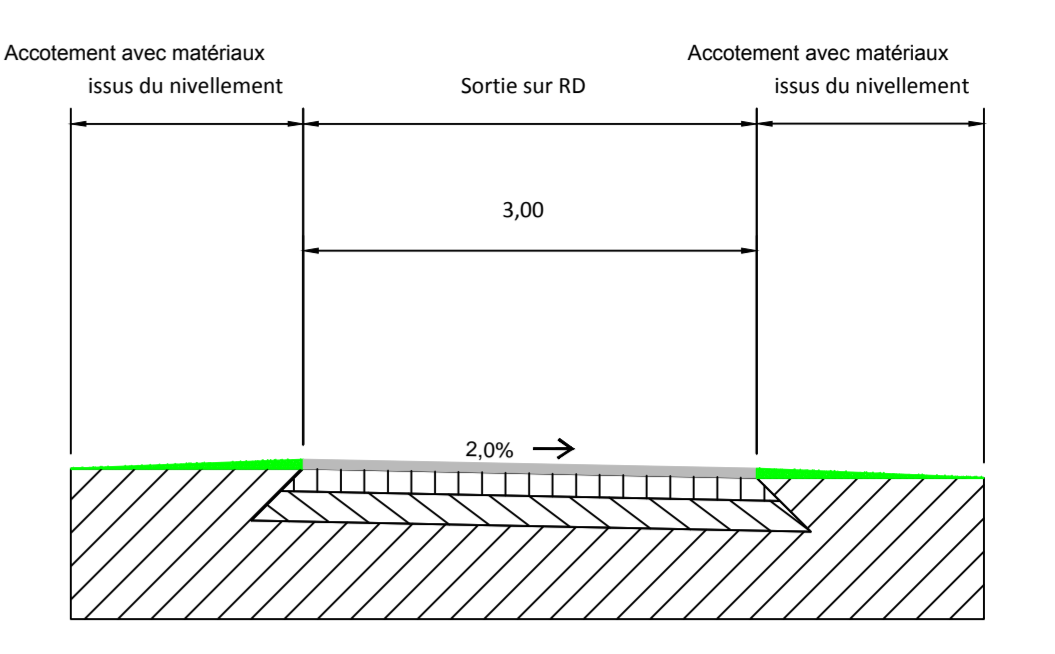


Création d'un chemin empierré

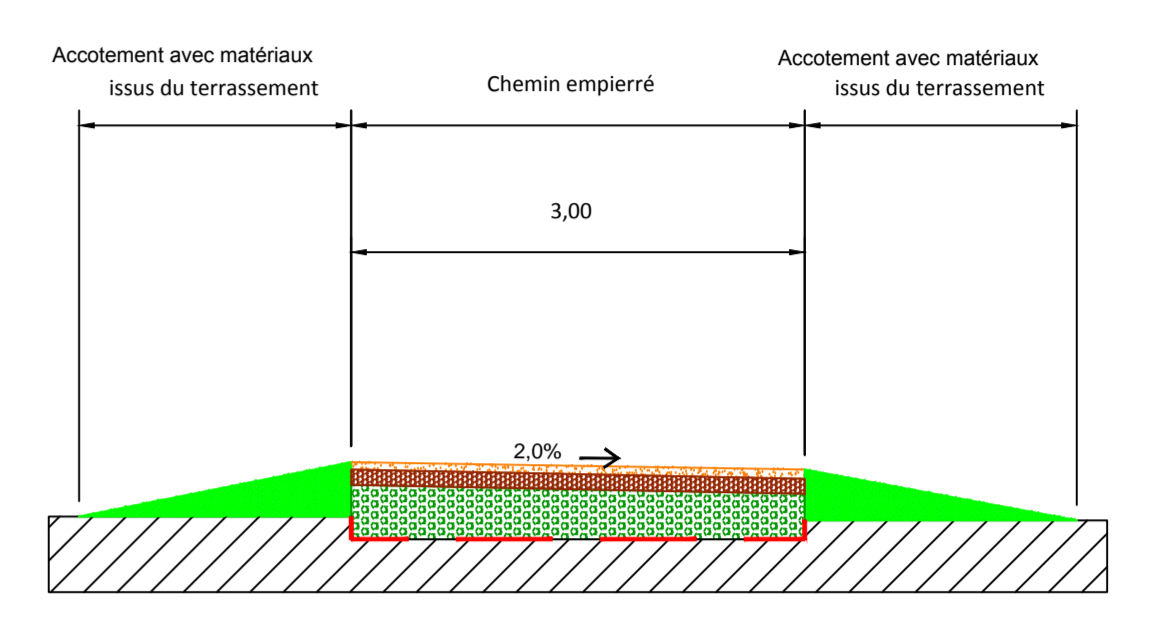


Création d'un chemin empierré avec aménagement d'un fossé

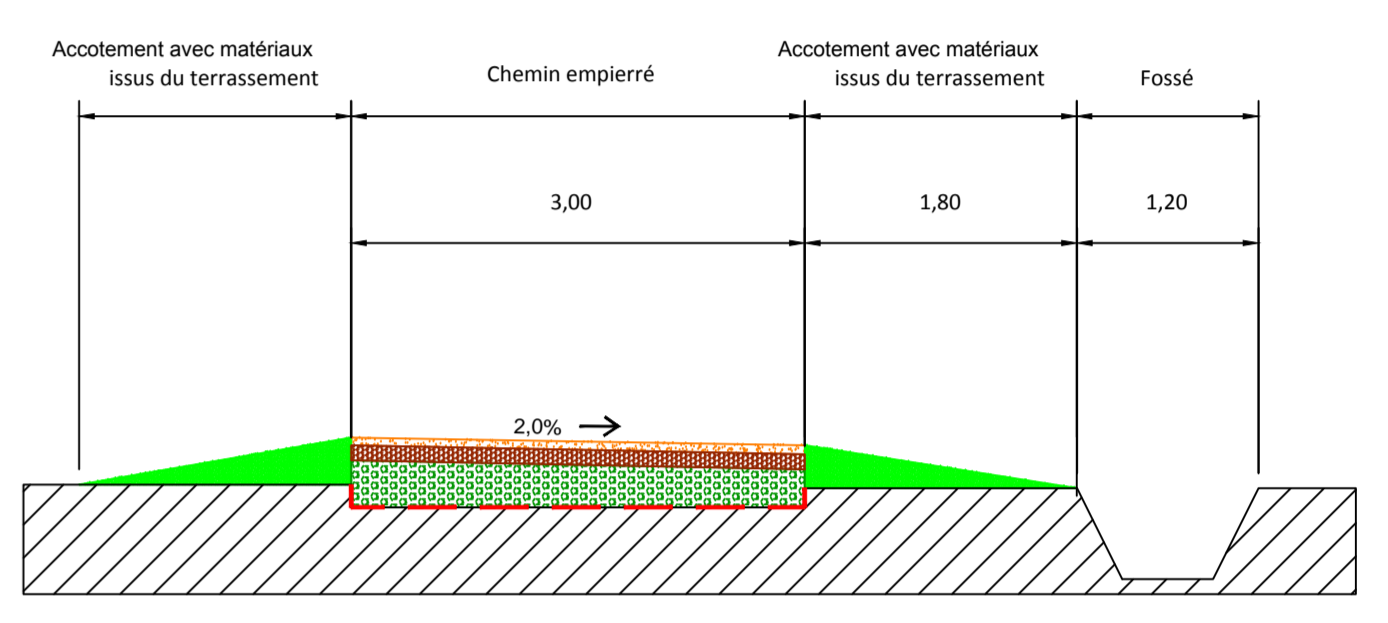


Rechargement 30 cm

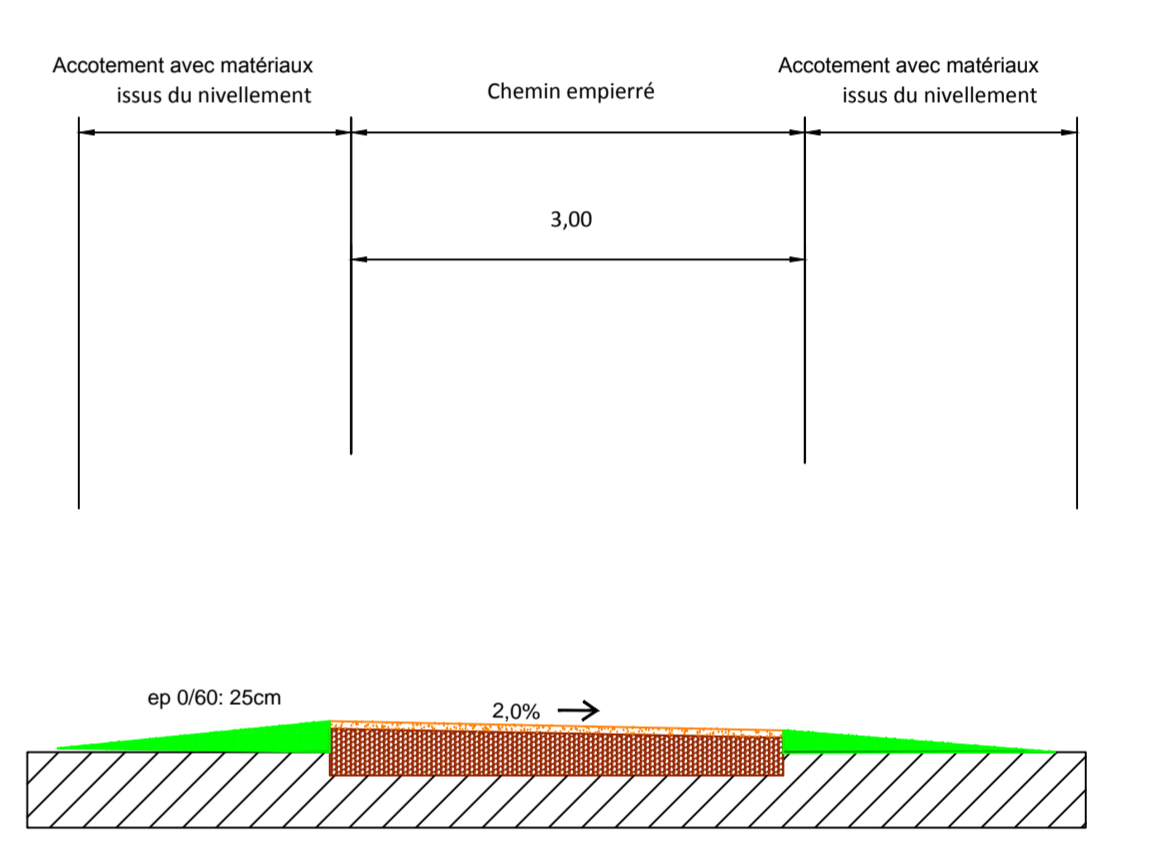


Rechargement 20cm

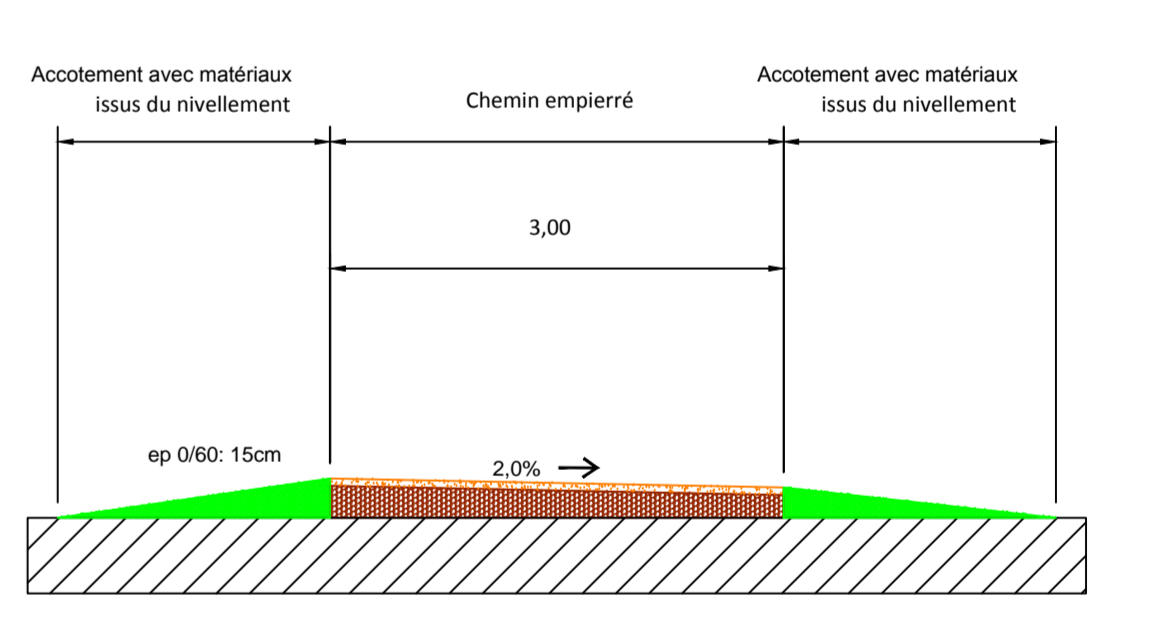

Rechargement 10cm

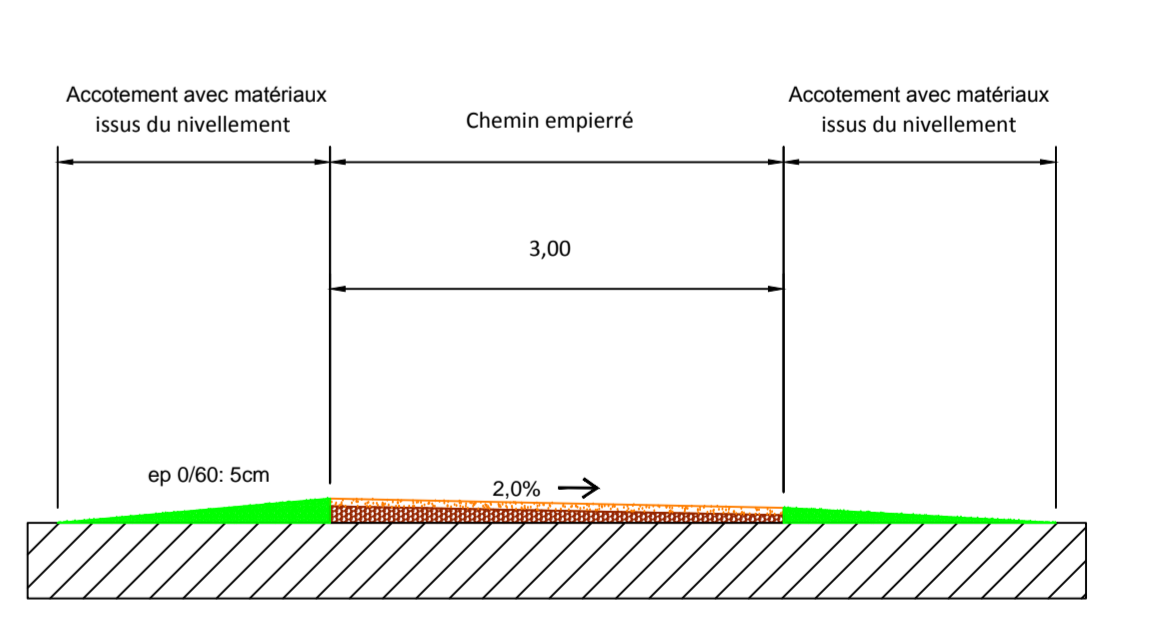


Reprofilage de chemins

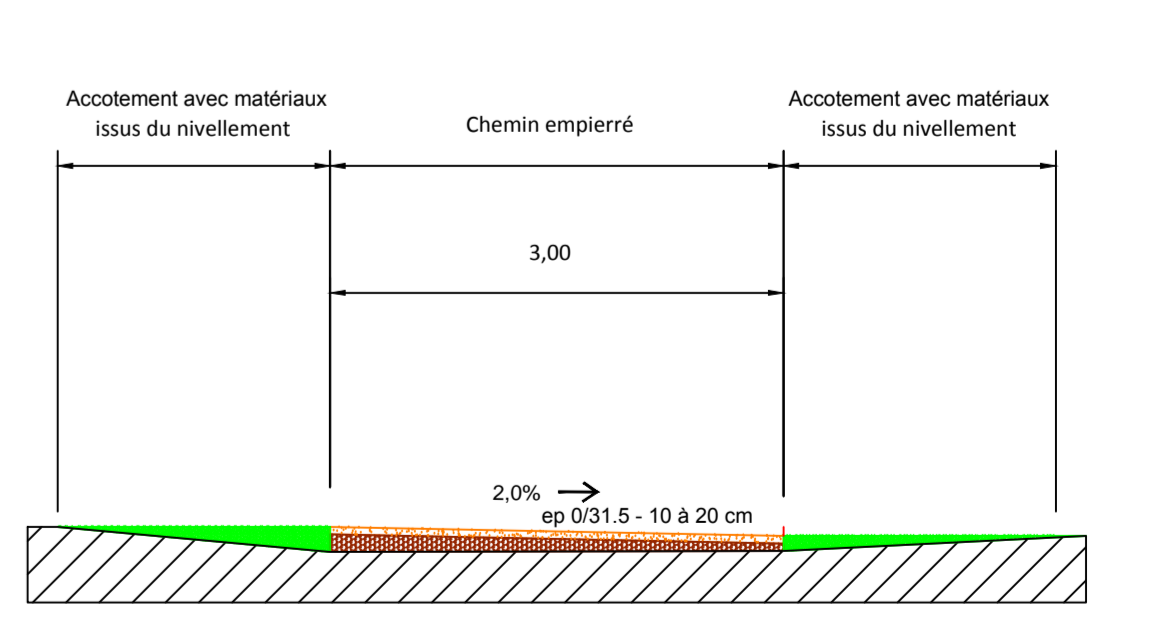

Légende:


- enrobé bbsg 0/10 154kg/m³
- CR 0/20 (ep:5cm)
- CB 0/60 (ep:10cm sauf indication)
- CF 0/150 (ep:30cm)
- accotement
- structure existante ou terrain en place
- géotextile

Echelle 1/50

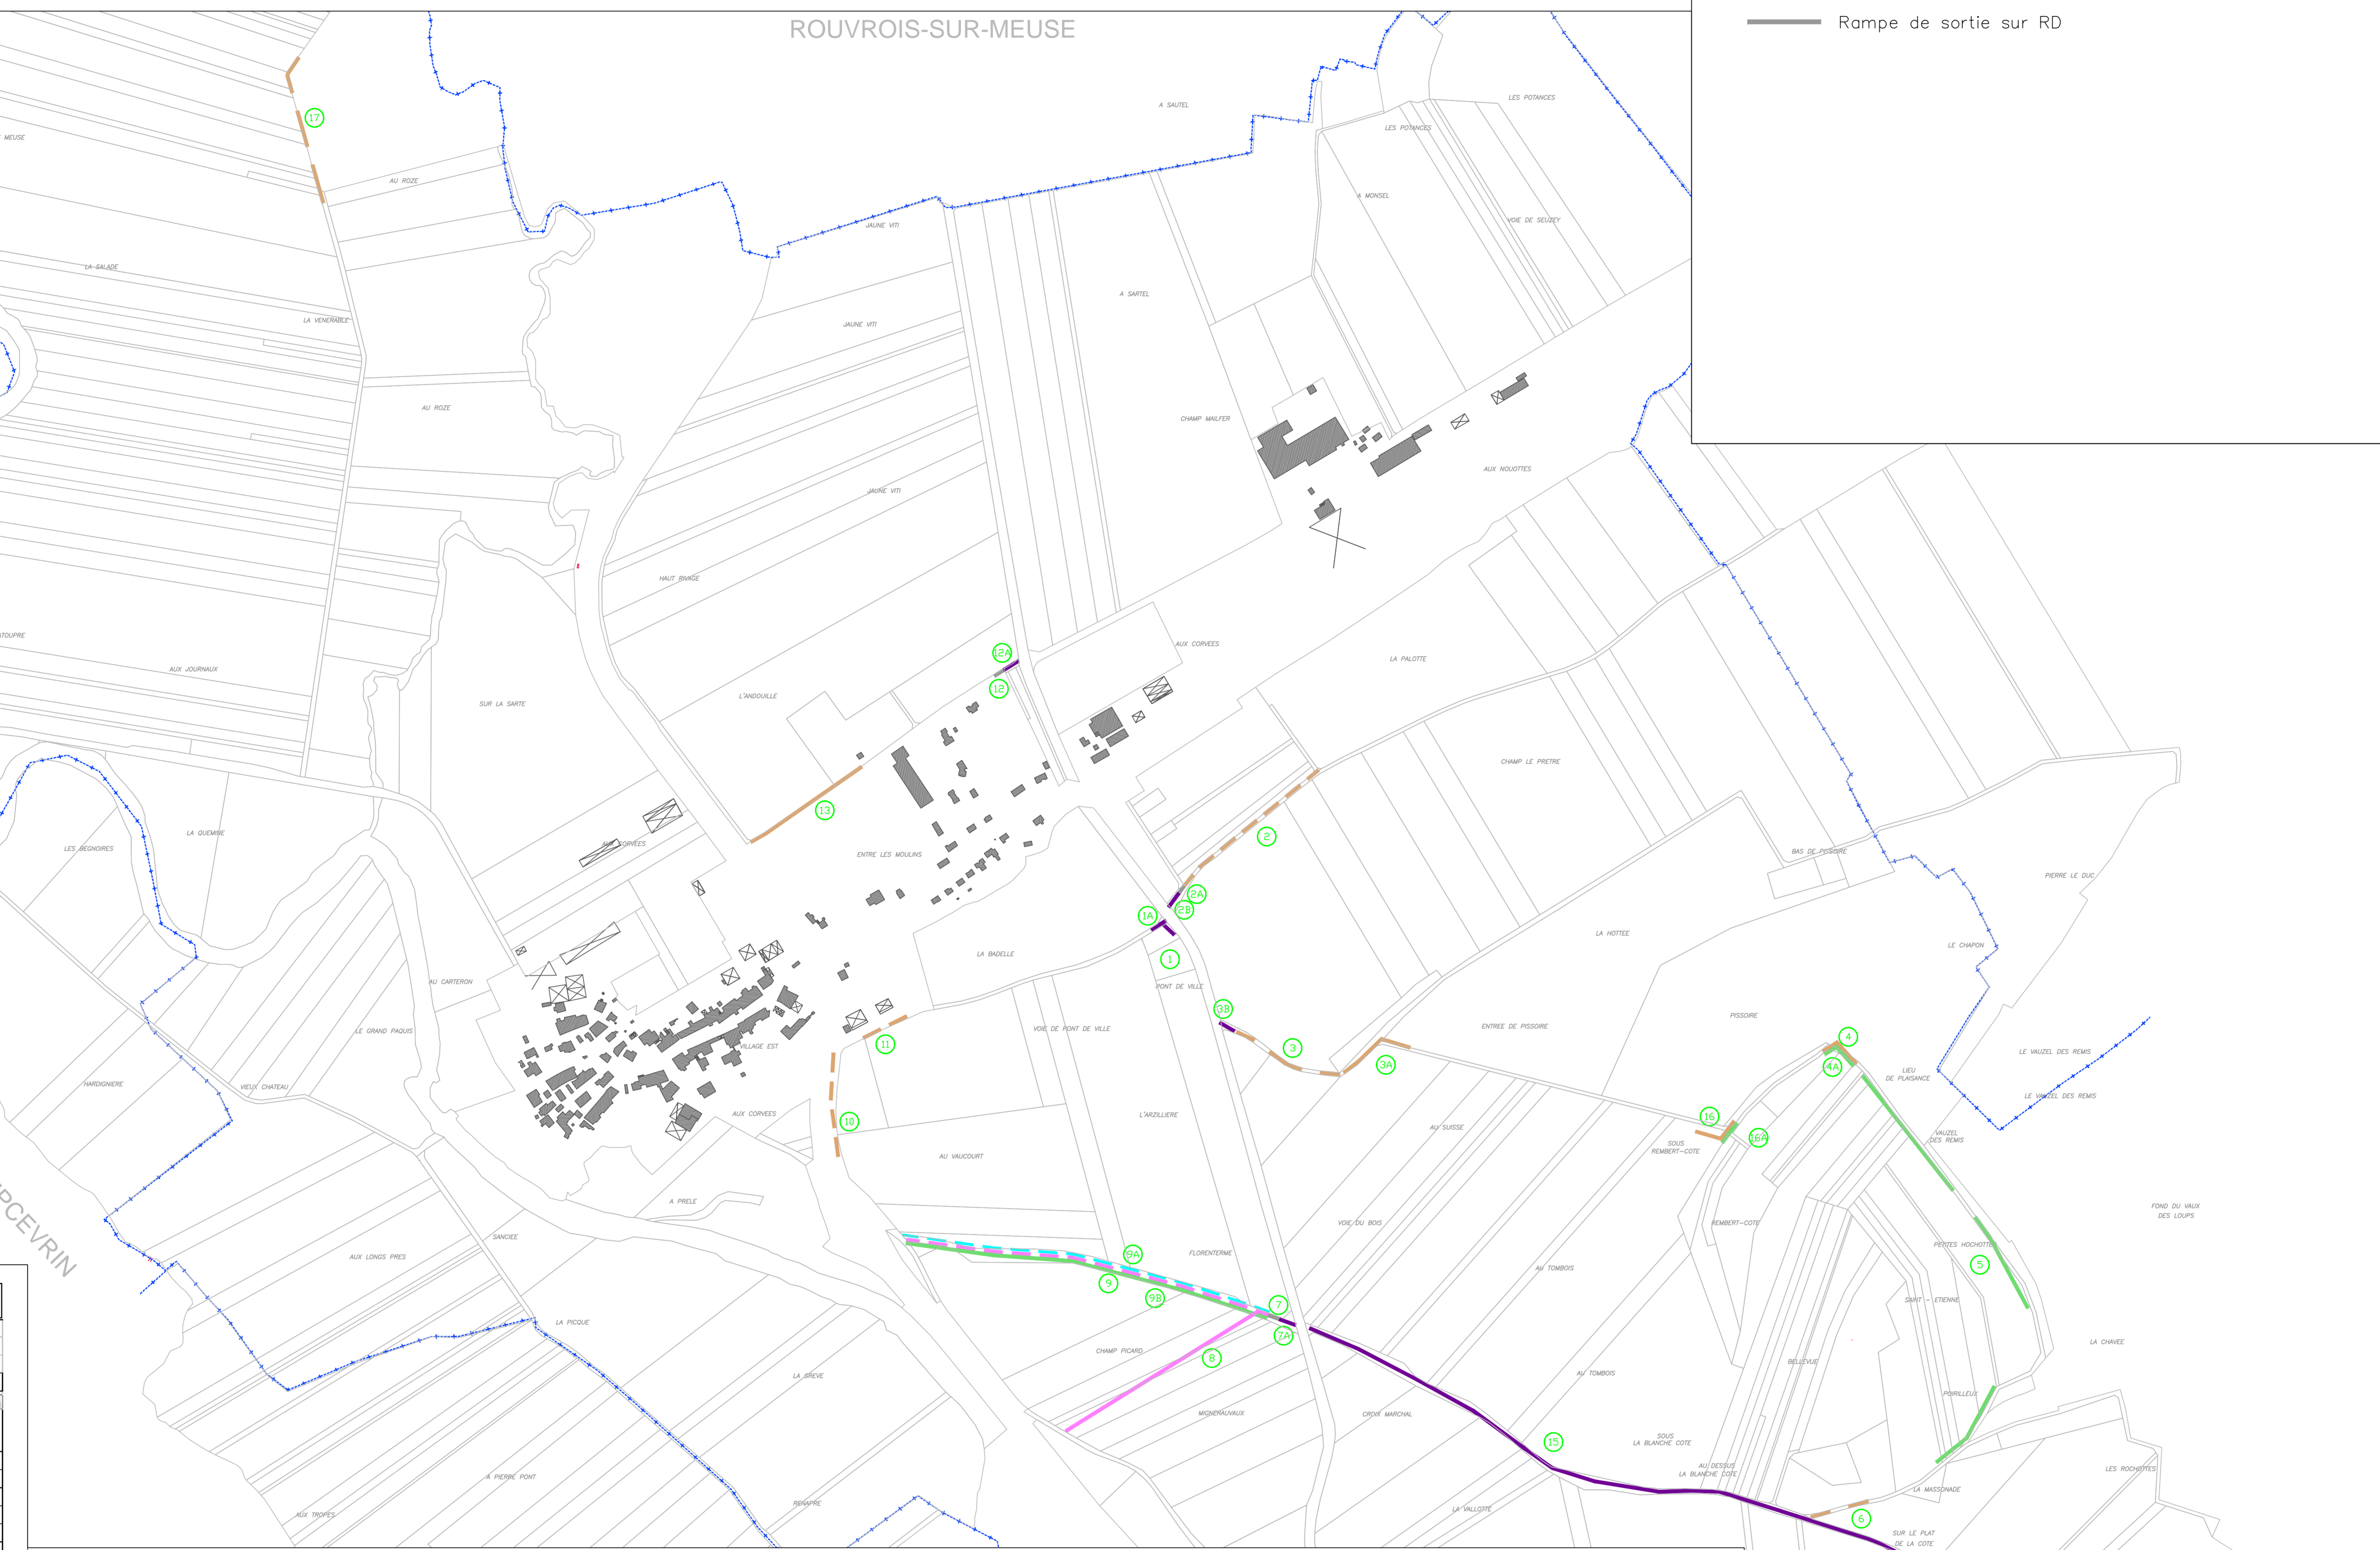

TRAVAUX CONNEXES DE MAIZEY						
COMMUNE DE MAIZEY						
DEVIS ESTIMATIF DES TRAVAUX						
N°	Désignation	Quant.	Largeur (m)	U	Prix unitaire €/ml	Total € HT
1	Aménagement de la sortie sur RD	30	3	ml	100,00	3000
1A	Aménagement de la sortie sur RD	30	3	ml	100,00	3000
2	Rechargement (15cm)	304	3	ml	15,00	4560
2A	Rampe de sortie sur RD	50	3	ml	58,00	2900
2B	Aménagement de la sortie sur RD	30	3	ml	100,00	3000
3	Rechargement (30cm)	225	3	ml	30,00	6750
3A	Création d'un chemin empierré	140	3	ml	43,00	6020
3B	Aménagement de la sortie sur RD	30	3	ml	100,00	3000
4	Création d'un chemin empierré	80	3	ml	43,00	3440
4A	Elagage et débroussaillage (largeur de 6m)	80		ml	6,00	480
5	Elagage et débroussaillage (largeur de 6m)	50		ml	6,00	300
6	Rechargement (60cm)	103	3	ml	60,00	6180
7	Rampe de sortie sur RD	50	3	ml	58,00	2900
7A	Aménagement de la sortie sur RD	30	3	ml	100,00	3000
8	Décaissement	383		ml	15,00	5745
9	Création d'un chemin avec élargissement et réutilisation des matériaux issus du chemin 8	636	3	ml	48,00	30528
9A	Fossés d'accotement de chemins	636		ml	3,50	2226
9B	Elagage et débroussaillage (largeur de 6m)	636		ml	4,50	2862
10	Rechargement (20cm)	178	3	ml	20,00	3560
11	Rechargement (10cm)	83	3	ml	12,00	996
12	Rampe de sortie sur RD	50	3	ml	58,00	2900
12A	Aménagement de la sortie sur RD	30	3	ml	100,00	3000
13	Création d'un chemin empierré	227	3	ml	43,00	9761
14	Rechargement (20cm)	820	3	ml	20,00	16400
15	Gravillonnage	1220	3	ml	24,85	30317
16	Création d'un chemin empierré	85	3	ml	43,00	3655
16A	Elagage et débroussaillage (largeur de 6m)	45		ml	4,50	203
17	Reprofilage de chemin	265	3	ml	20,00	5300
	TOTAL					165983
	Divers et imprévus (5%)					8299
	Maitrise d'œuvre (7%)					11619
	TOTAL HT de l'opération					185900
	T.V.A 20%					37180
	TOTAL TTC					223080

Schéma de principe Aménagement d'une rampe de sortie sur RD

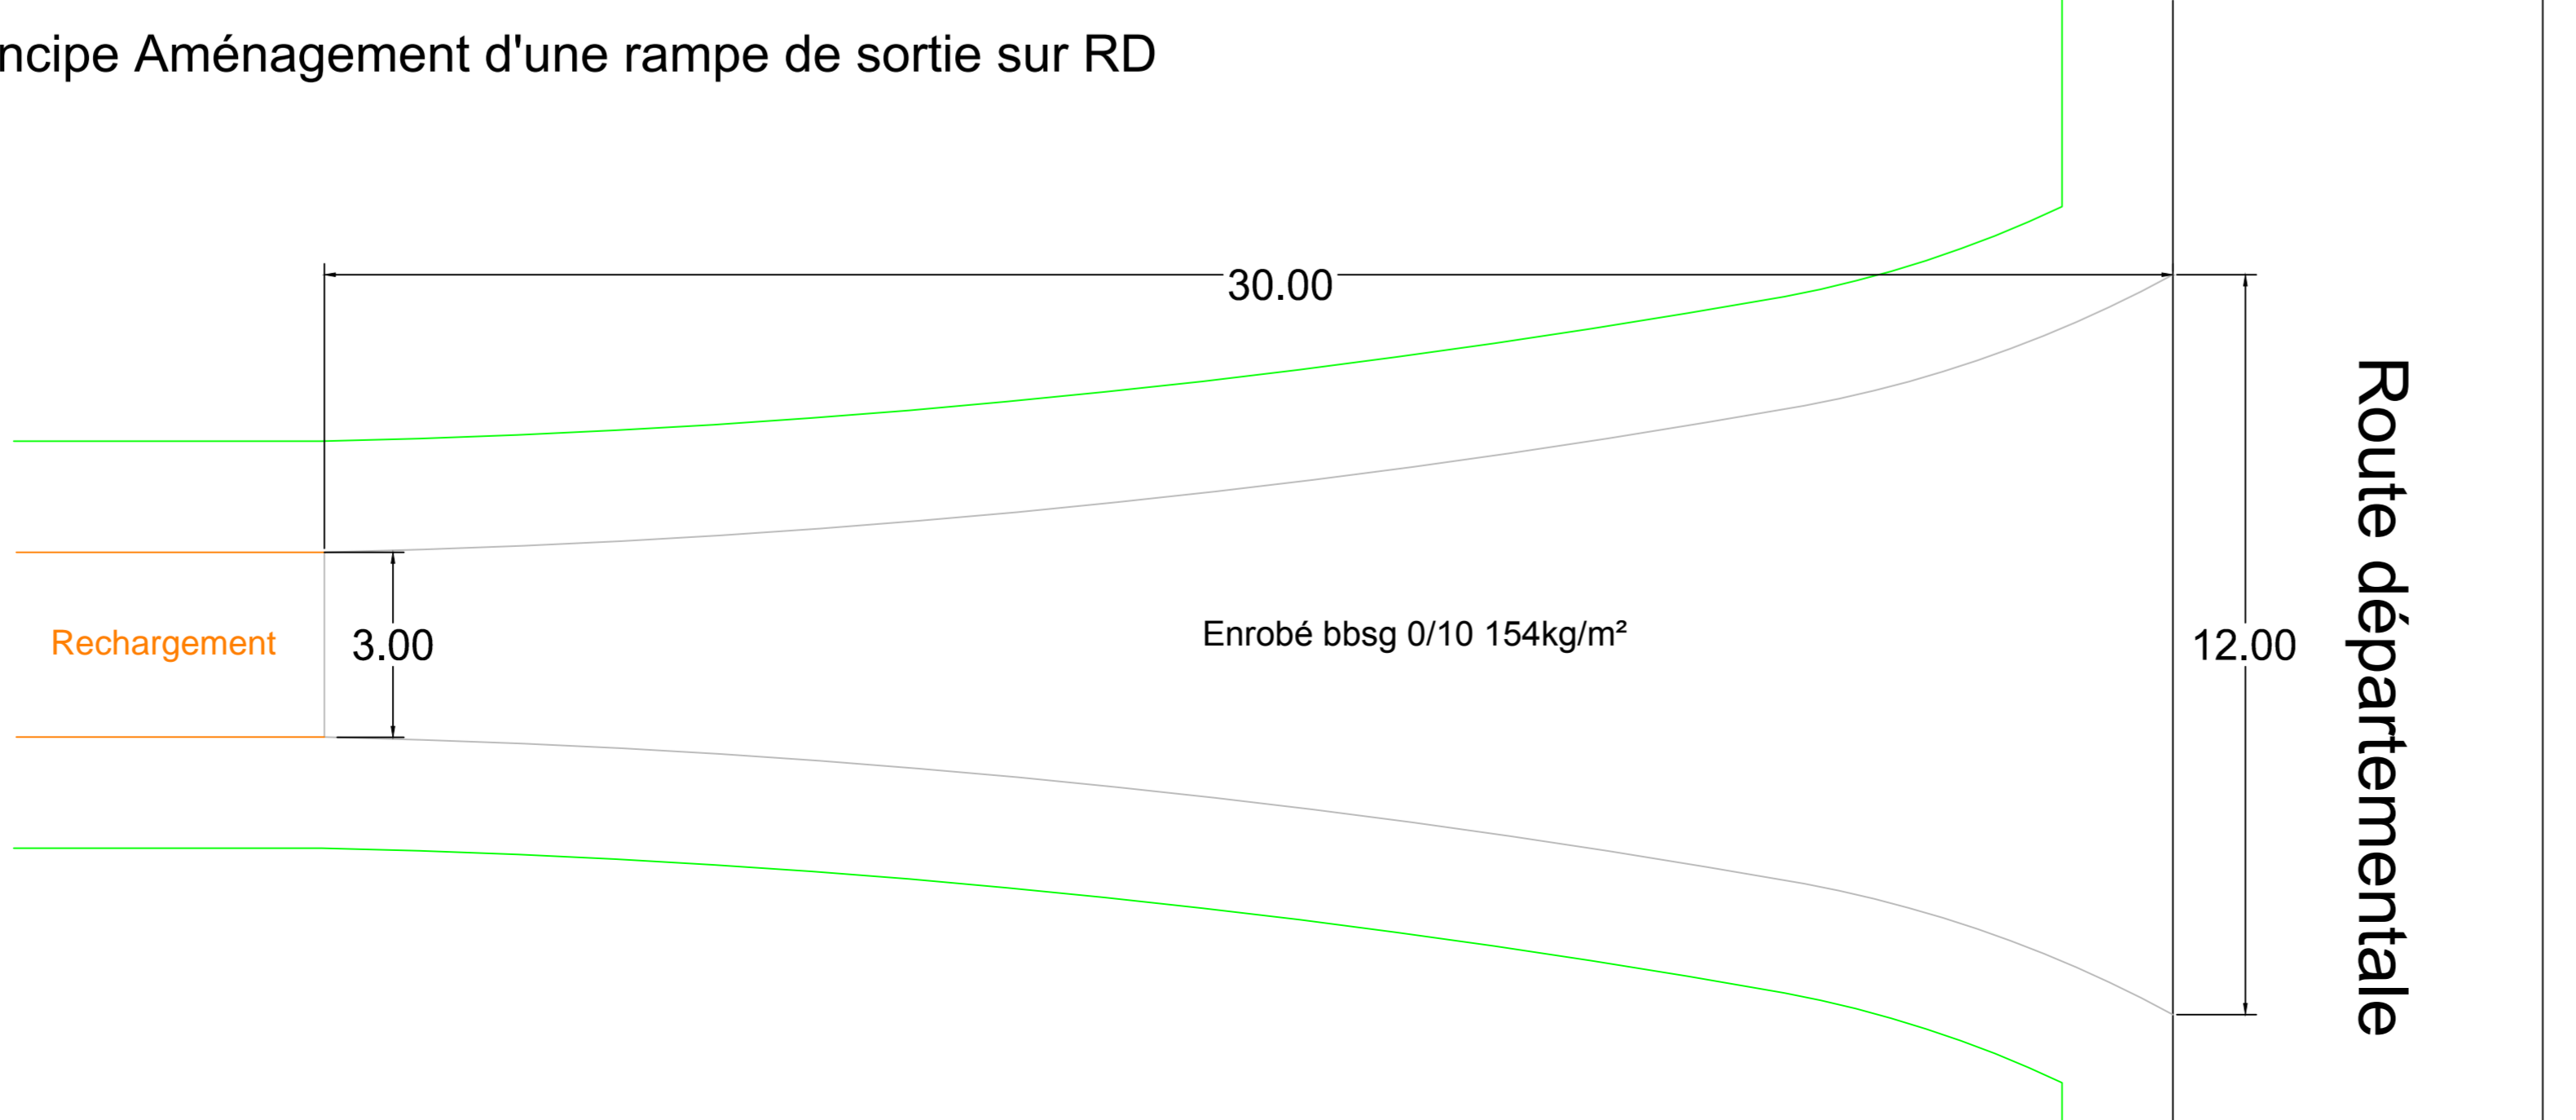

Echelle 1/100